
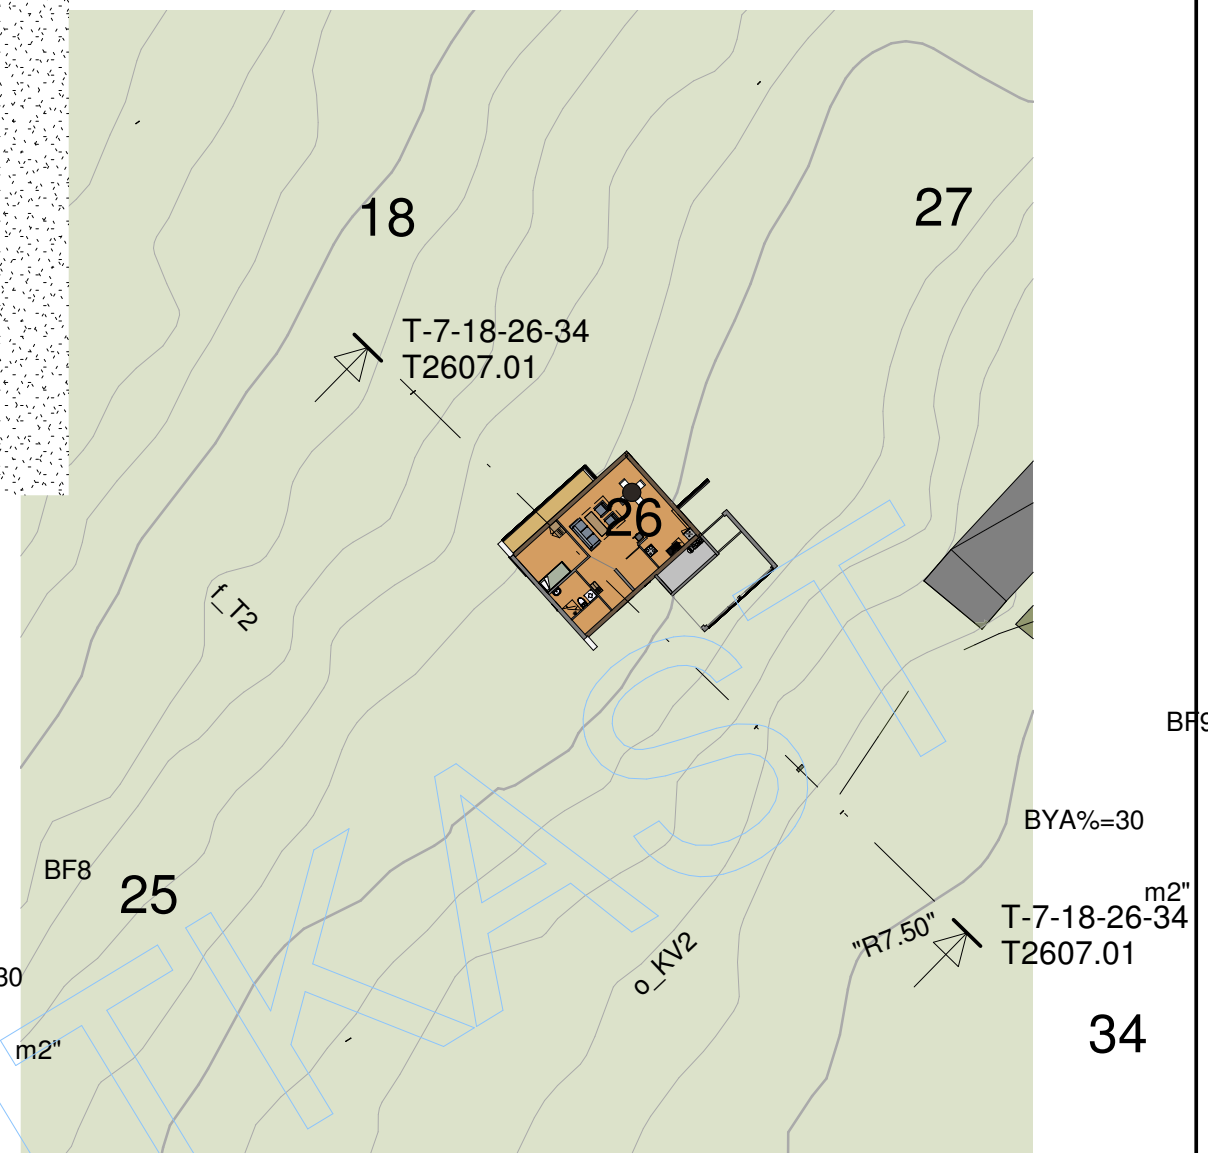


TOMT 26

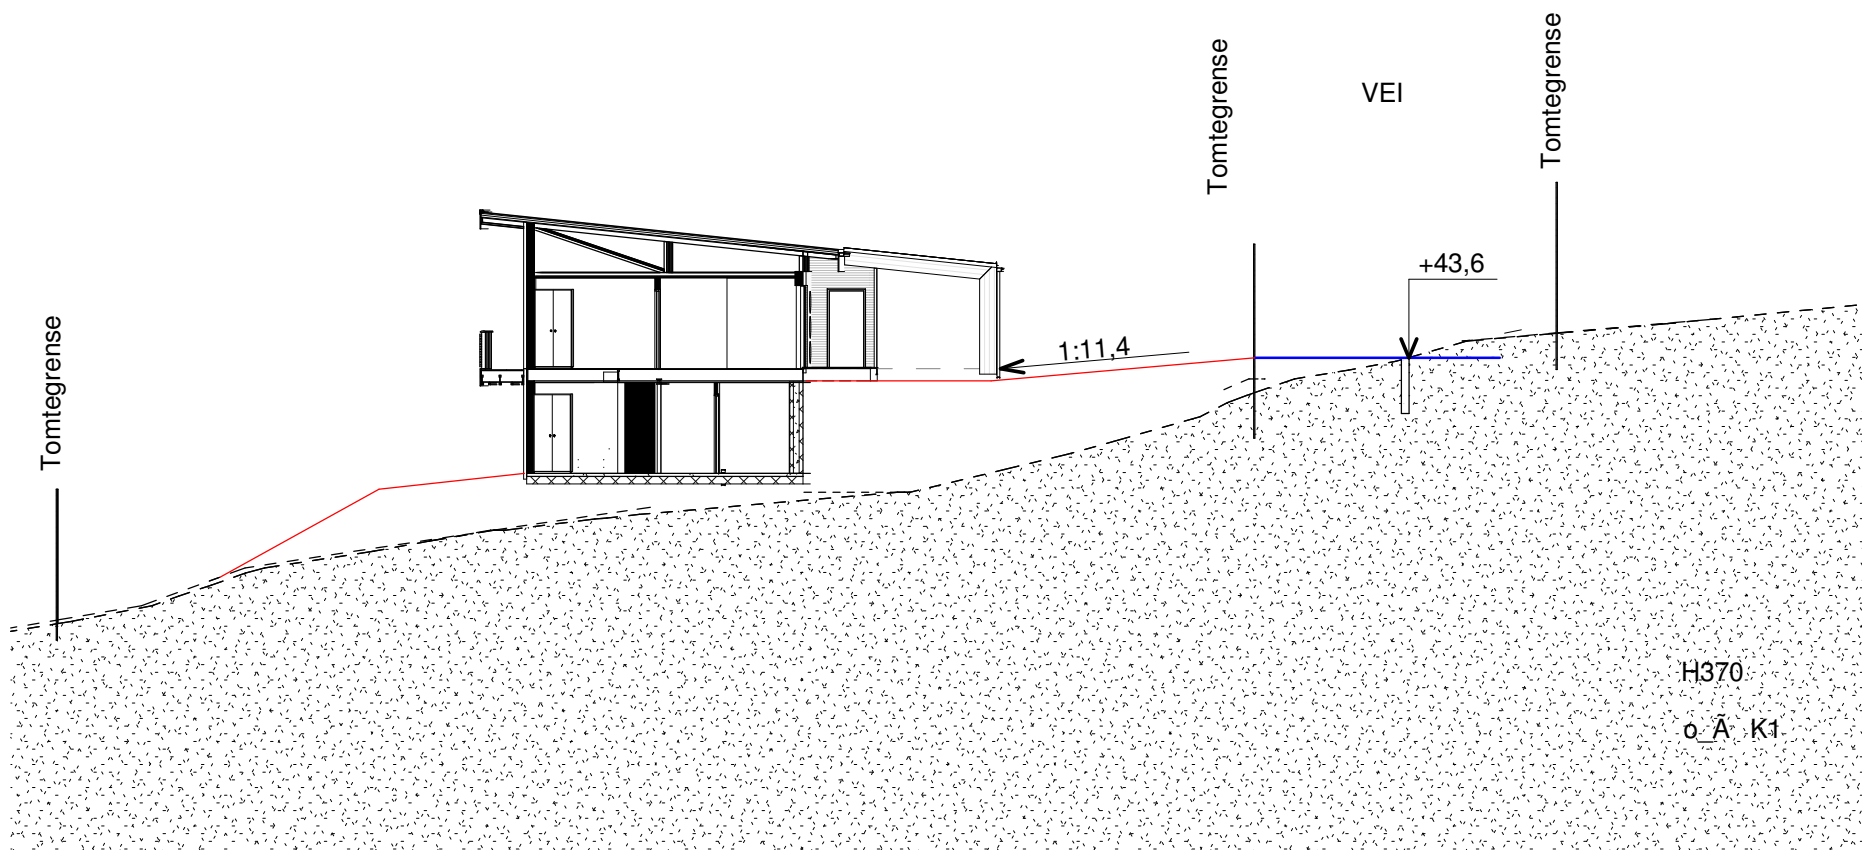

**T 26**  
1 : 500

**SKISSEPROSJEKT**  
**MESTERHUS**

Utarbeidet av: Unikus AS, Terminalveien 10, Postboks 4104, 8089 Bode, Tlf. 75 56 51 20 E-mail: post@unikus.no

UTBYGGER:  
HP-Hovelsen Bygg-Entreprenør AS  
TILTAKSHAVER:  
KOMMUNE:  
Fredrikstad

| REV. | DATO | REVISJON | SIGN. |
|------|------|----------|-------|
|      |      |          |       |
|      |      |          |       |
|      |      |          |       |
|      |      |          |       |

|                                     |                             |                       |
|-------------------------------------|-----------------------------|-----------------------|
| TEGN, INNHOLD:<br>Skisse T26        |                             | MÅLESTOKK:<br>As      |
| PROSJEKT:<br><b>LANGGÅRD SØNDRE</b> |                             | PROSJEKTNR:<br>190227 |
| ARKITEKT:                           | DATO:<br>07.06.19           | TEGN:<br>RT           |
| REV:                                | TEGN.NR:<br><b>T2607.01</b> |                       |